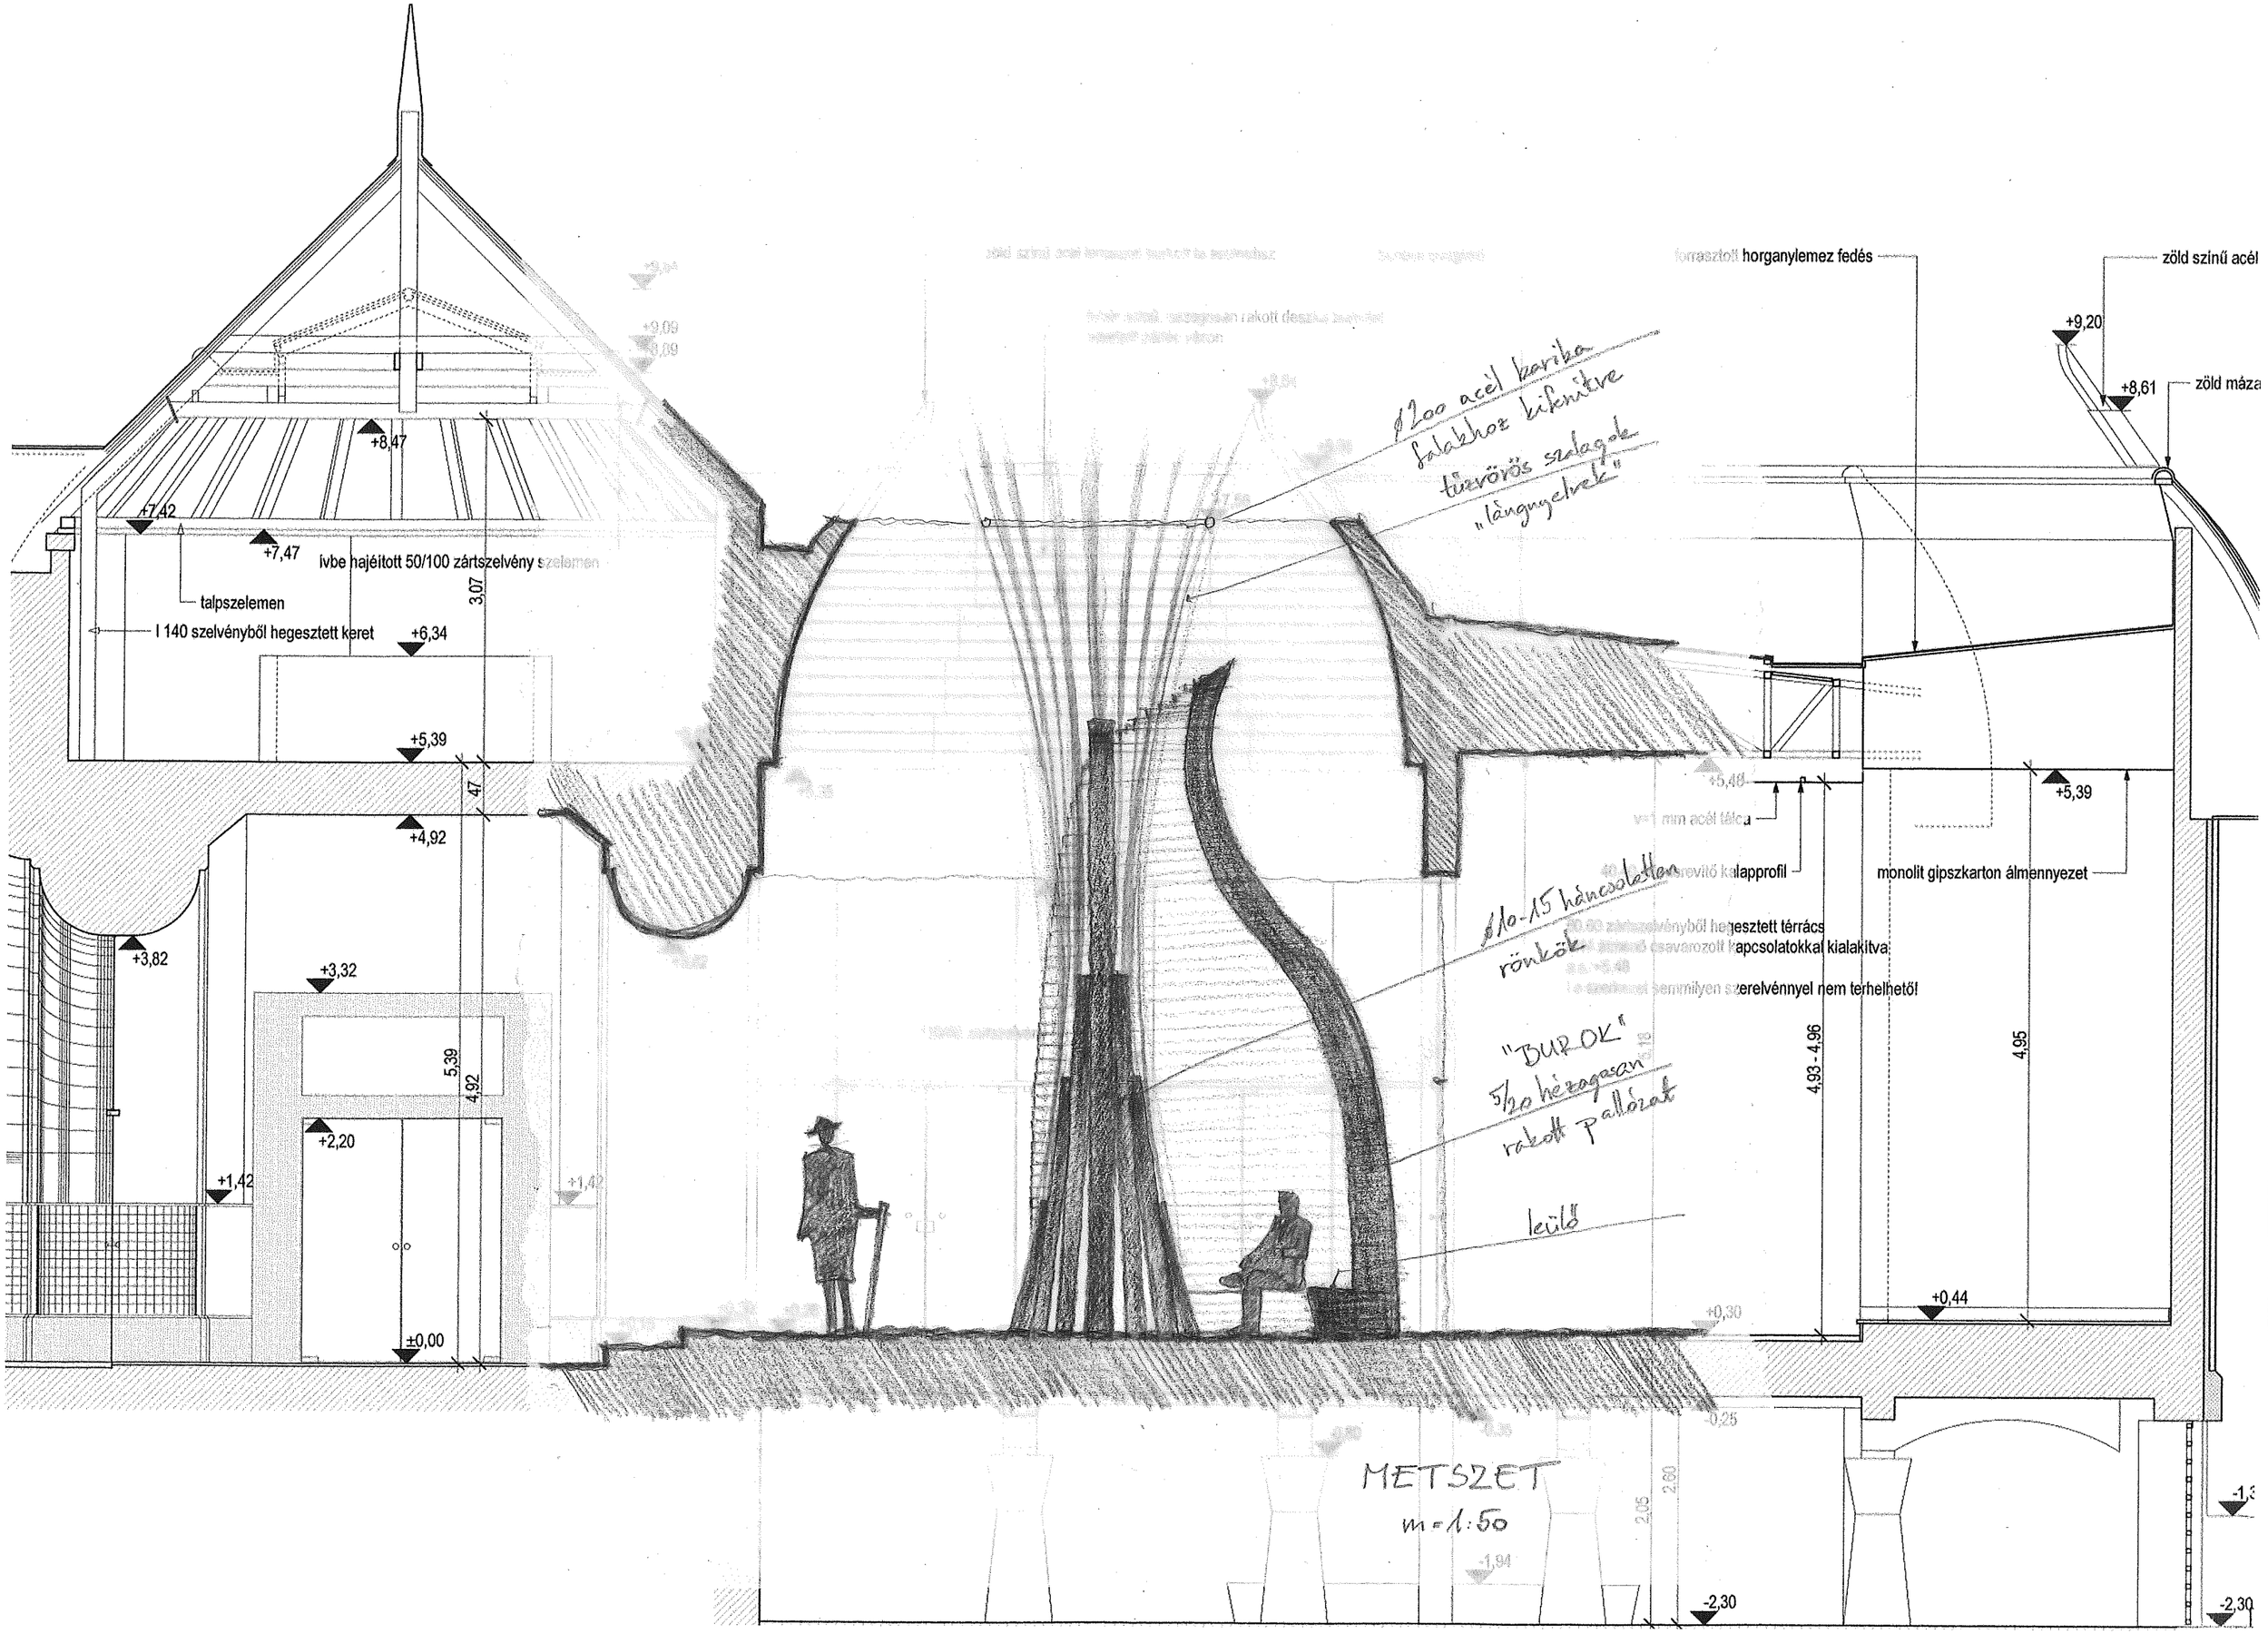

+8,47
+7,42
+7,47
ívbe hajéitott 50/100 zártszelvény szelemen
talpszelemen
I 140 szelvényből hegesztett keret
+6,34
3,07
+5,39
47
+4,92
+3,82
+3,32
5,39
4,92
+2,20
+1,42
±0,00
forrasztott horganylemez fedés
zöld színű acél
+9,20
+8,61
zöld máza
ø200 acél karika falakhoz kifenítve tűzvörös szalagok „lángnyelvek"
+5,48
v=1 mm acél tálca
+5,39
monolit gipszkarton álmennyezet
ø10-15 háncsoletten rönkök
"BUROK" 5/20 hézagosan rakott pallózat
leülő
4,93 - 4,96
4,95
+0,44
+0,30
-0,25
METSZET
m=1:50
2,05
2,60
-1,94
-2,30